
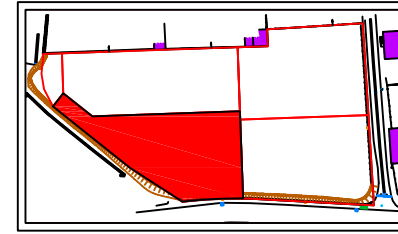


Commune de CHAVENAY  
 " Rue de la Fontaine Magnant - Route de Saint Nom la Bretèche "


Propriété cédée par GS2I  
 10 Rue Maurice JOUET - 78340 Les Clayes sous Bois  
 Section AC n° 351-352-356 (tirés des n°207 et 208)  
 Superficie réelle : 1000 m<sup>2</sup>

**Lot B**

Echelle: 1/200<sup>ème</sup>

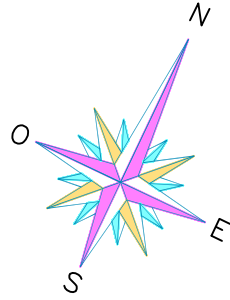

- Prospects à respecter en fonction des articles UC 6 et 7 du PLU
- Pignon aveugle en limite de propriété
  - - - Pignon aveugle en retrait de limite de propriété + cas particuliers (voir article UC 7 du PLU)
  - · - · Façade avec vues (voir article UC 7 du PLU)

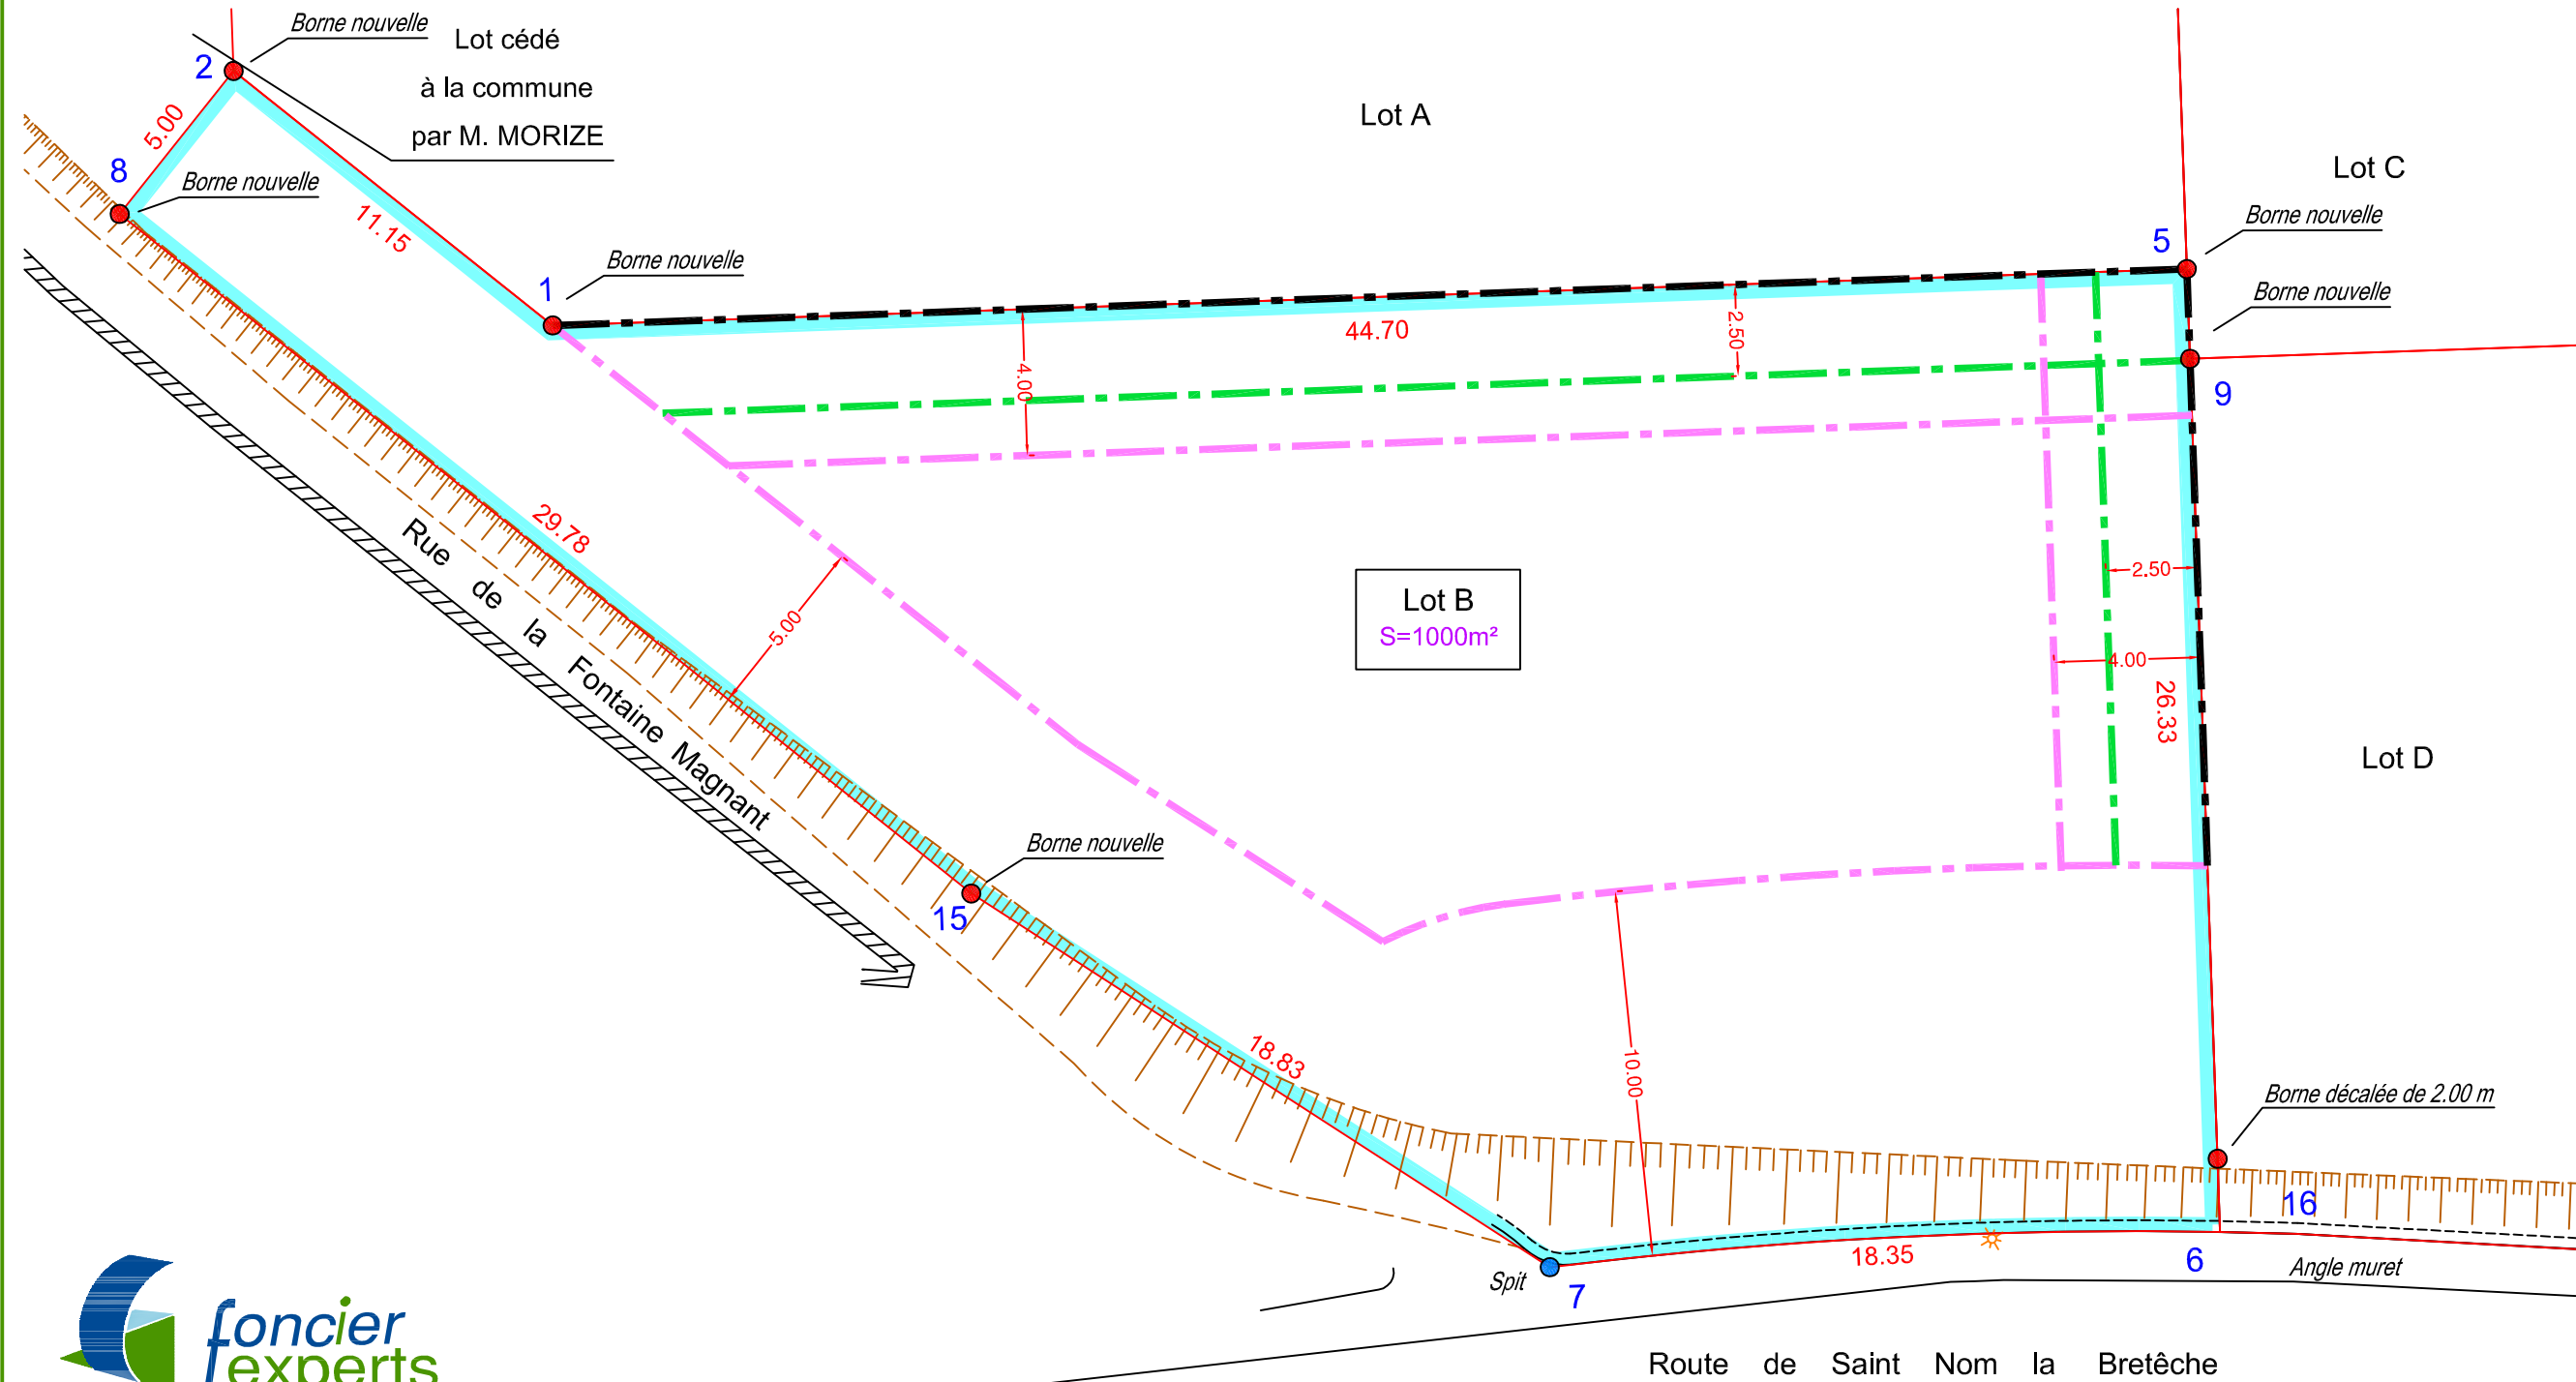

Société de Géomètres - Experts et maîtres d'oeuvre VRD

Dossier N° : 18757

22 rue Louis de Cossé-Brissac 78640 Neauphle-le-Château Tél : 01 34 89 00 78 Fax : 01 34 89 63 73 neauphle@foncier-experts.com	6 rue Jean-Pierre Timbaud 78180 St Quentin en Yvelines Montigny le Bretonneux Tél : 01 30 64 01 41 - 01 30 64 01 56 saintquentin@foncier-experts.com	125 Petite rue St-Matthieu 78550 Houdan Tél : 01 30 59 62 35 Fax : 01 30 88 10 46 houdan@foncier-experts.com	62 rue de Rambouillet 78460 Chevreuse Tél : 01 30 52 42 50 Fax : 01 30 52 32 42 chevreuse@foncier-experts.com	6 rue de Bièvres 91400 Saclay Tél : 01 60 14 69 03 saday@foncier-experts.com
--	--	--	---	---

Plan établi le : 29/07/2013  
 Dernière version : 22/05/2014  
 Planimétrie : Indépendant  
 Altimétrie : ...  
 Dessinateur : SCE