

Commune de CHAVENAY

"Rue Haute"

Propriété cédée par GS2I

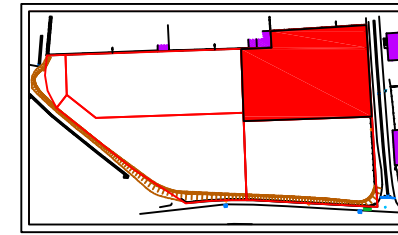
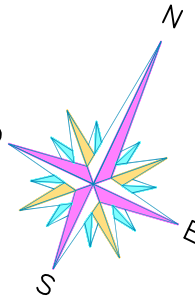
10 Rue Maurice JOUET - 78340 Les Clayes sous Bois

Section AC n° 353-357-360-362 (tirés des n°207, 208, 209 et 210)




Superficie réelle : 1000 m²

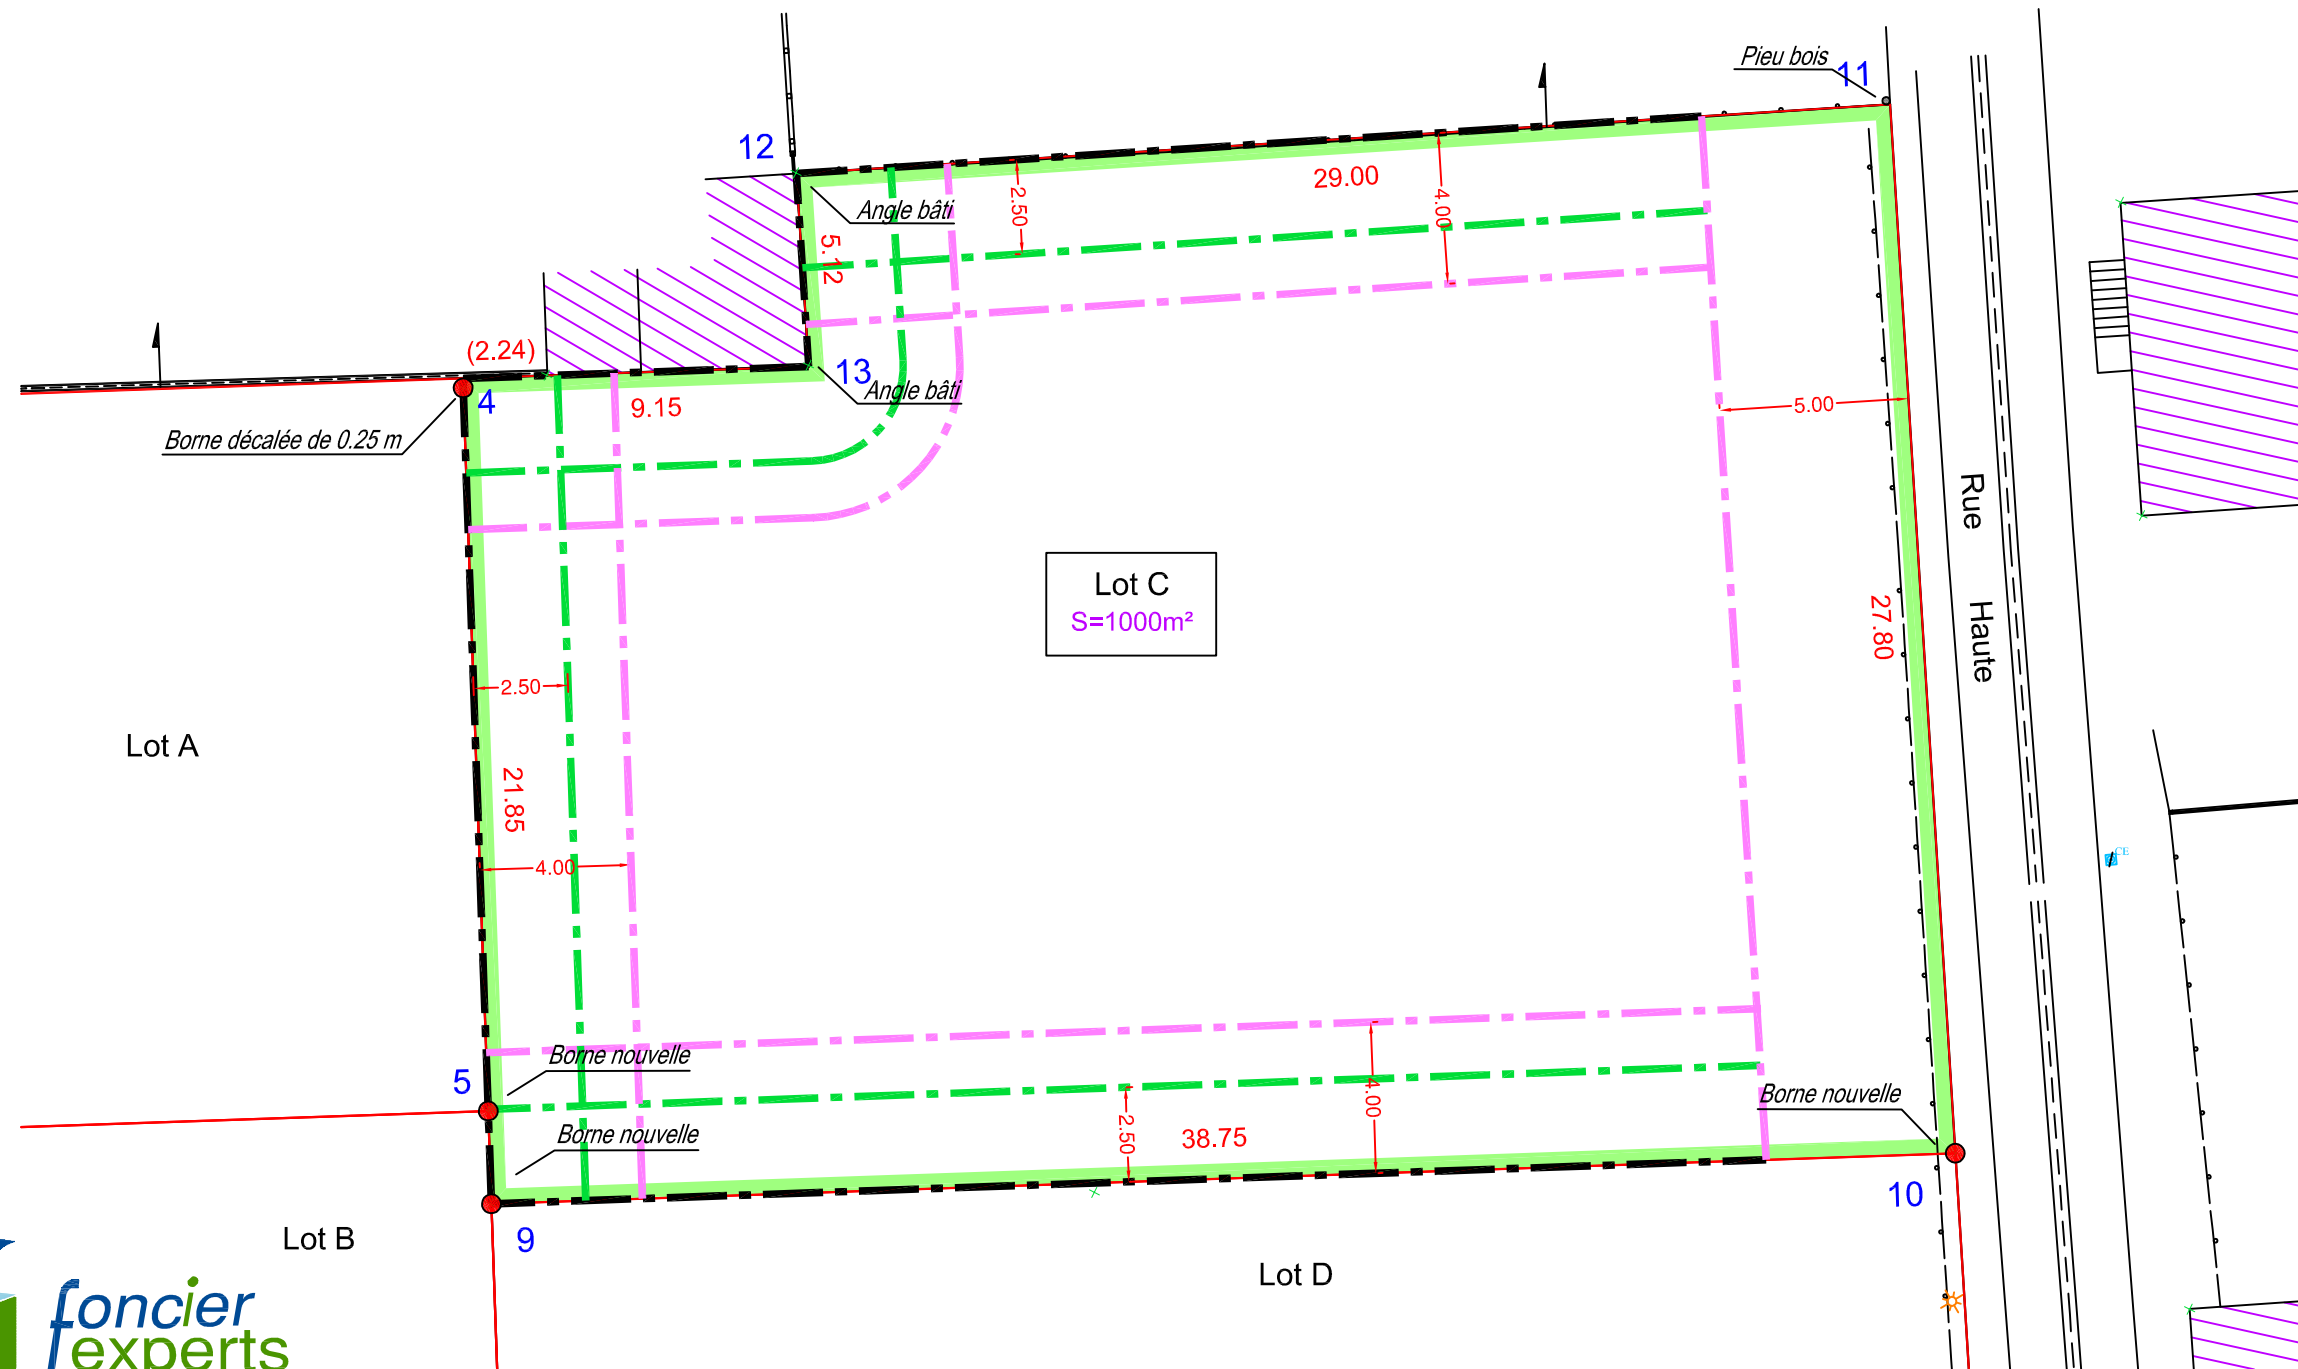
Lot C

Echelle: 1/200^{ème}



Prospects à respecter en fonction des articles UC 6 et 7 du PLU

-  Pignon aveugle en limite de propriété
-  Pignon aveugle en retrait de limite de propriété + cas particuliers (voir article UC 7 du PLU)
-  Façade avec vues (voir article UC 7 du PLU)



Société de Géomètres - Experts et maîtres d'oeuvre VRD

Dossier N° : 18757

22 rue Louis de Cossé-Brissac 78640 Neauphle-le-Château Tél : 01 34 89 00 78 Fax : 01 34 89 63 73 neauphle@foncier-experts.com	6 rue Jean-Pierre Timbaud 78180 St Quentin en Yvelines Montigny le Bretonneux Tél : 01 30 64 01 41 - 01 30 64 01 56 saintquentin@foncier-experts.com	125 Petite rue St-Matthieu 78550 Houdan Tél : 01 30 59 62 35 Fax : 01 30 88 10 46 houdan@foncier-experts.com	62 rue de Rambouillet 78460 Chevreuse Tél : 01 30 52 42 50 Fax : 01 30 52 32 42 chevreuse@foncier-experts.com	6 rue de Bièvres 91400 Saclay Tél : 01 60 14 69 03 saday@foncier-experts.com
--	--	--	---	---

Plan établi le : 29/07/2013
Dernière version : 22/05/2014
Planimétrie : Indépendant
Altimétrie : ...
Dessinateur : SCE