

Commune de ORGEVAL

" 783 Rue de Montameis "


Propriété cédée à la société GSS2I

Cadastre : Section AE n°117p

Superficie du lot cédé : 430m²


PLAN DE MESURAGE DU LOT 3

Echelle: 1/200^{ème}

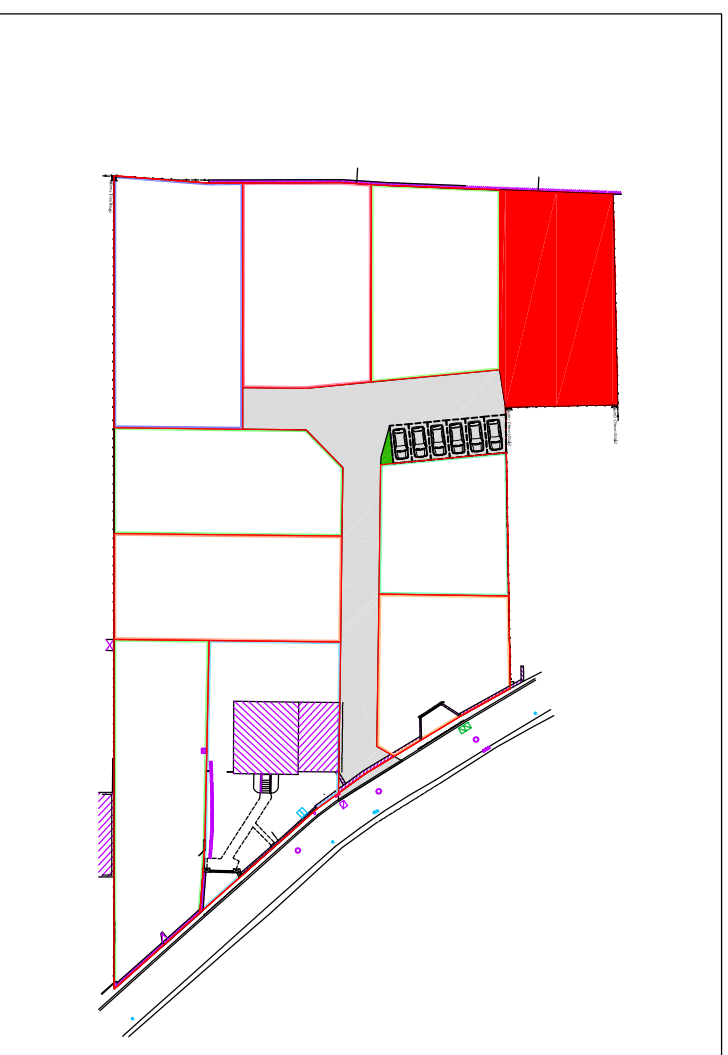

Prospectifs à respecter en fonction des articles UAa 6 et 7 du PLU

- façade avec baie(s) (voir article UAa6 du PLU) (5m)
- pignon aveugle ou façade sans baie(s) en retrait des limite de propriété (voir article UAa 7 du PLU) (3m)
- façade avec baie(s) (voir article UAa7 du PLU) (ex : 6m)

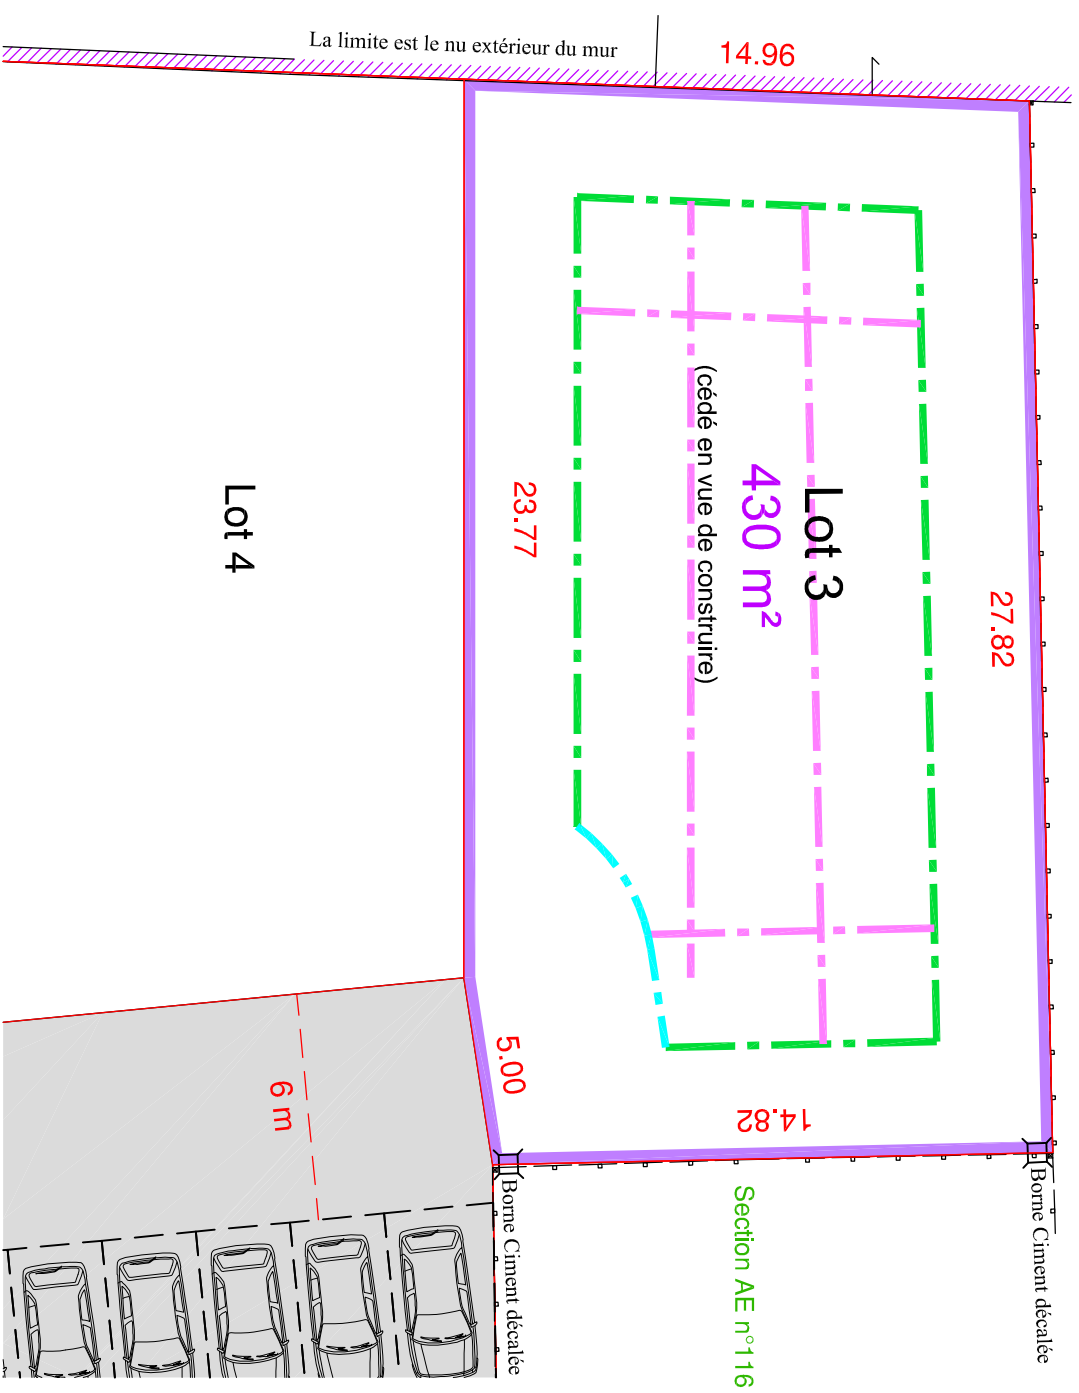

Société de Géomètres - Experts et maîtres d'oeuvre VRD

22 rue Louis de Cosse-Brissac
78640 Neauphle-le-Château
Tél : 01 34 89 00 78
Fax : 01 34 89 63 73
neauphle@foncier-experts.com

6 rue Jean-Pierre Timbaud
78180 St Quentin en Yvelines
Montigny/le Bretonneux
Tél : 01 30 64 01 41 - 01 30 64 01 56
saintquentin@foncier-experts.com

125 Petite rue St-Mathieu
78550 Houdan
Tél : 01 30 59 62 35
Fax : 01 30 88 10 46
houdan@foncier-experts.com

62 rue de Rambouillet
78460 Chevreuse
Tél : 01 30 52 42 50
Fax : 01 30 52 32 42
chevreuse@foncier-experts.com

6 rue de Blévrès
91400 Saclay
Tél : 01 60 14 69 03
sacloy@foncier-experts.com

Dossier N° : 18834

Plan établi le : 28/02/2014
Dernière version :
Planimétrie : Locale,
Altimétrie : Locale,
Dessinateur : SCE

