

Commune de ORGEVAL

" 783 Rue de Montameis "



Propriété cédée à la société GSS2i

Cadastre : Section AE n°117p

Superficie du lot cédé : 484m<sup>2</sup>

## PLAN DE MESURAGE DU LOT BÂTI

Echelle: 1/200<sup>ème</sup>

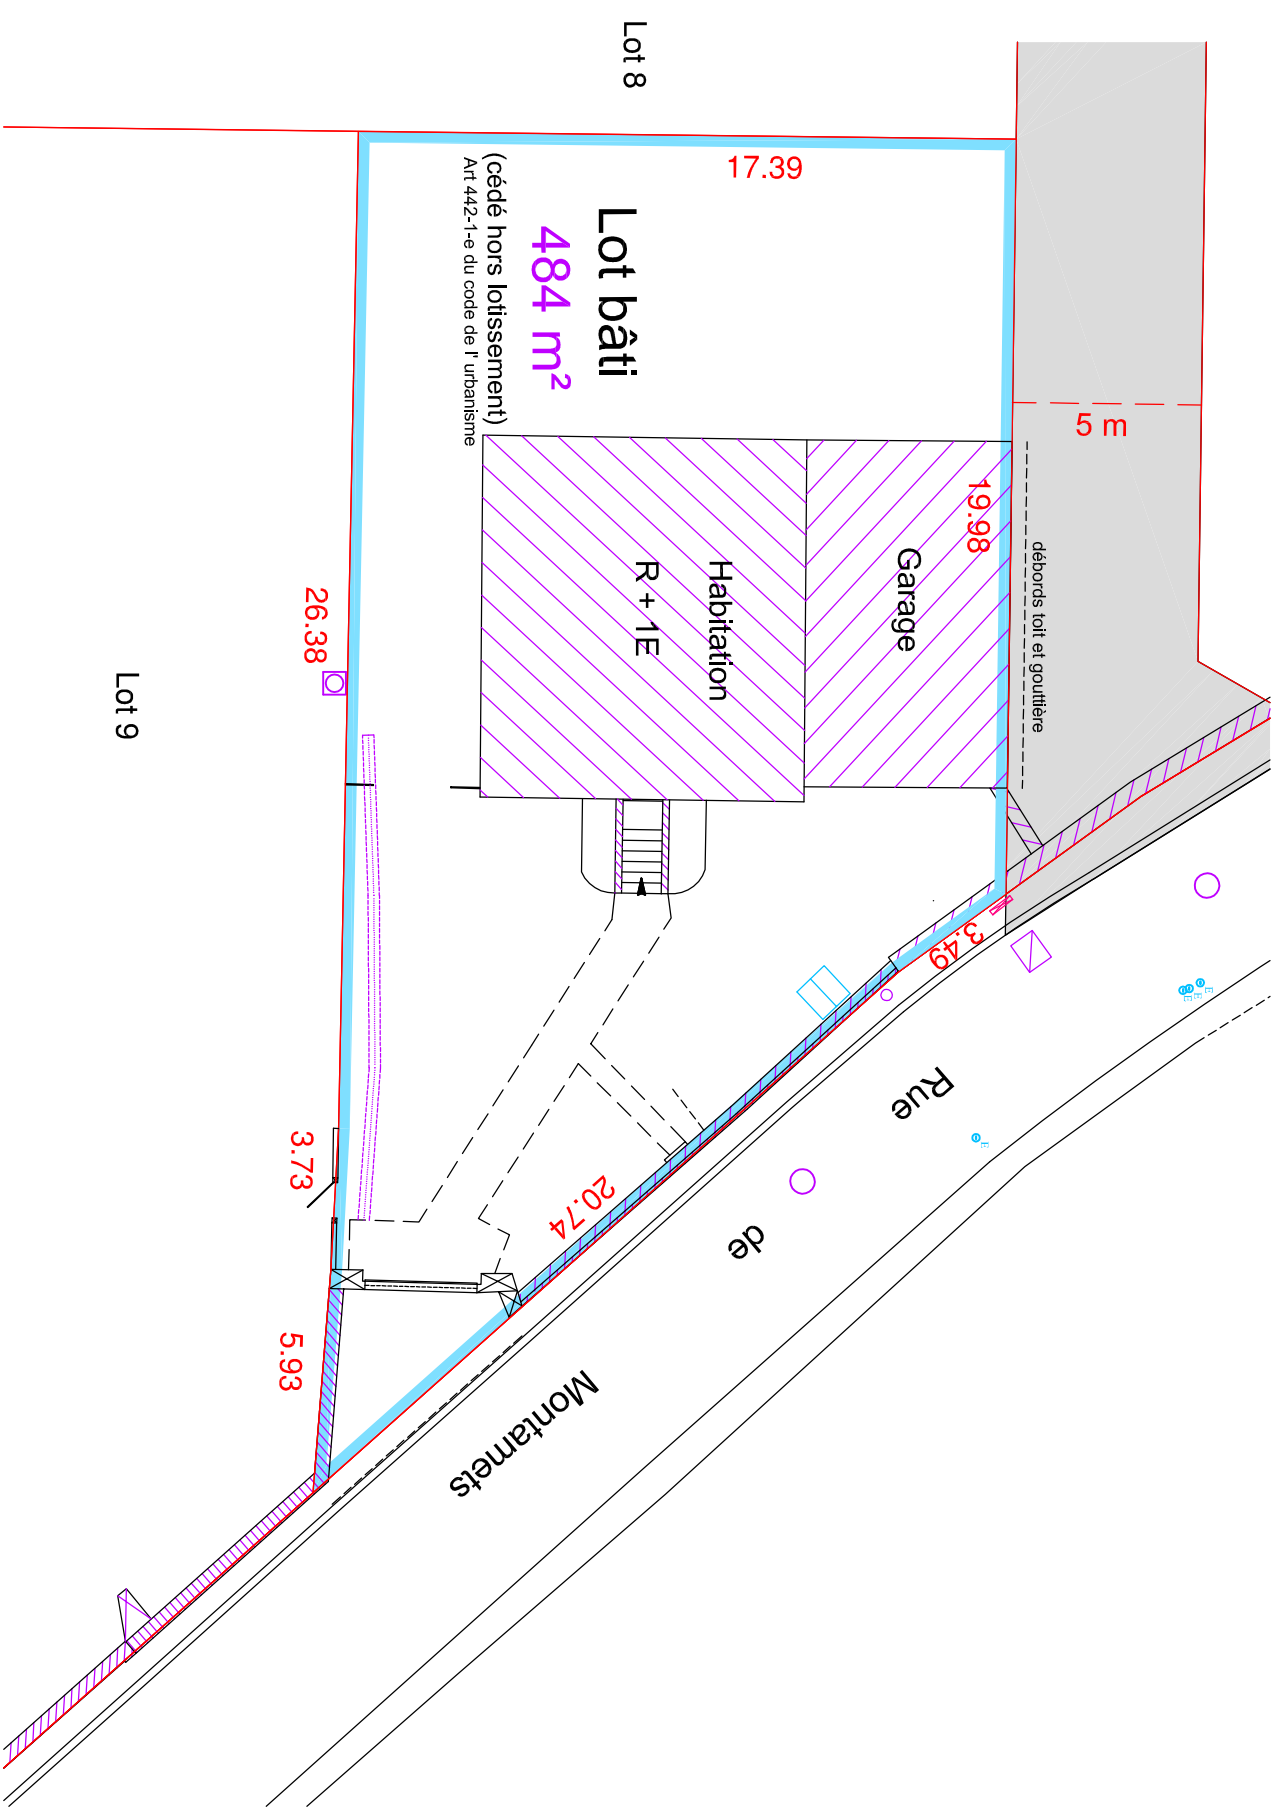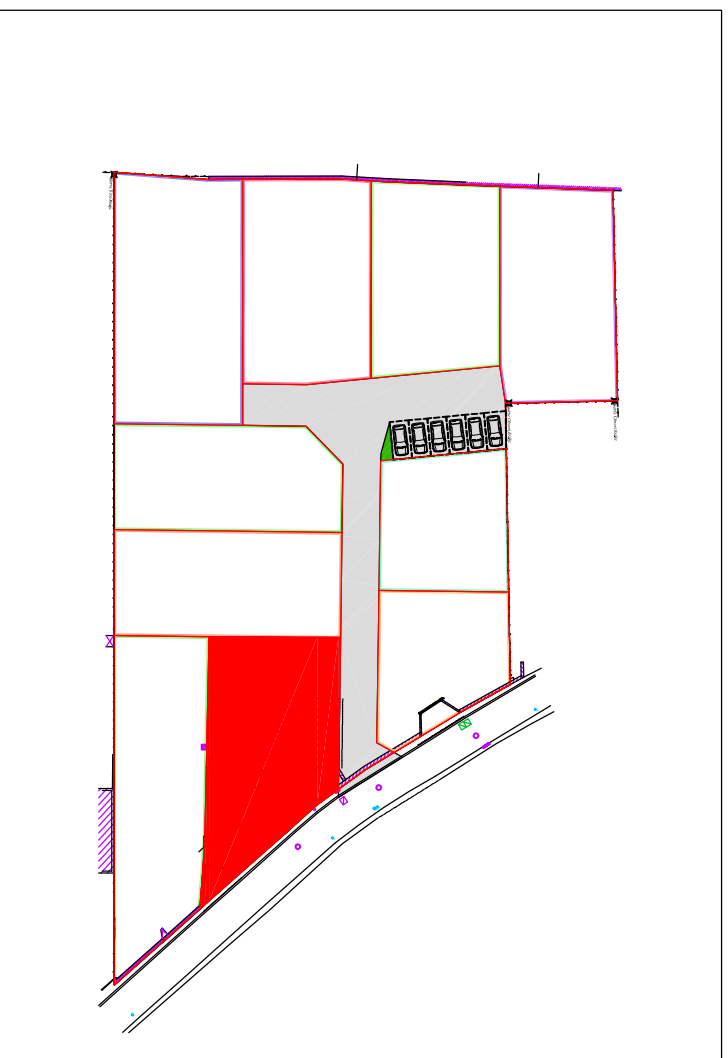

**Société de Géomètres - Experts et maîtres d'oeuvre VRD**

22 rue Louis de Cosse-Brissac 78640 Neauphle-le-Château Tél : 01 34 89 00 78 Fax : 01 34 89 63 73 neauphle@foncier-experts.com	6 rue Jean-Pierre Timbaud 78180 St Quentin en Yvelines Montigny/le Bretonneux Tél : 01 30 64 01 41 - 01 30 64 01 56 saintquentin@foncier-experts.com	125 Petite rue St-Mathieu 78550 Houdan Tél : 01 30 59 62 35 Fax : 01 30 88 10 46 houdan@foncier-experts.com	62 rue de Rambouillet 78460 Chevreuse Tél : 01 30 52 42 50 Fax : 01 30 52 32 42 chevreuse@foncier-experts.com	6 rue de Bléveres 91400 Saclay Tél : 01 60 14 69 03 saclay@foncier-experts.com
--	--	---	---	---

**Dossier N° : 18834**

Plan établi le : 28/02/2014  
Dernière version :  
Planimétrie : Locale,  
Altimétrie : Locale,  
Dessinateur : SCE

