

Commune de CHAVENAY

Rue de la Fontaine Magnant - Route de Saint Nom - Rue Haute

Section AC n° 350 à 363 (tirés des n°207-208-209-210)

Superficie cédée : 4000 m²

Superficie totale : 4082 m²

Propriété cédée par M. André MORIZE à la
Société GS2i


Plan de Mesurage et de Division

Echelle : 1/250^{ème}

foncier experts
Société de Géomètres - Experts et maîtres d'oeuvre VRD

22 rue Louis de Cossé-Brissac 78640 Neauphle-le-Château Tél : 01 34 89 00 78 Fax : 01 34 89 63 73 neuphle@foncier-experts.com	6 rue Jean-Pierre Timbaud 78180 St Quentin en Yvelines Montigny le Bretonneux Tél : 01 30 64 01 41 - 01 30 64 01 56 saintquentin@foncier-experts.com	125 Petite rue St-Mathieu 78550 Houdan Tél : 01 30 59 62 35 Fax : 01 30 88 10 46 houdan@foncier-experts.com	62 rue de Rambouillet 78460 Chevreuse Tél : 01 30 52 42 50 Fax : 01 30 52 32 42 chevreuse@foncier-experts.com	6 rue de Blèvres 91400 Saclay Tél : 01 60 14 69 03 saclay@foncier-experts.com	Dossier N°: 187557 Plan établi le : 18/07/2013 Dernière version : 05/02/2014 Planimétrie : Locale Altimétrie : Locale Dessinateur : RM
---	--	---	---	--	---

Levé effectué sur les limites apparentes. La position et l'appartenance de celles-ci ne seront opposables qu'après l'obtention de l'accord des riverains sur les limites proposées.

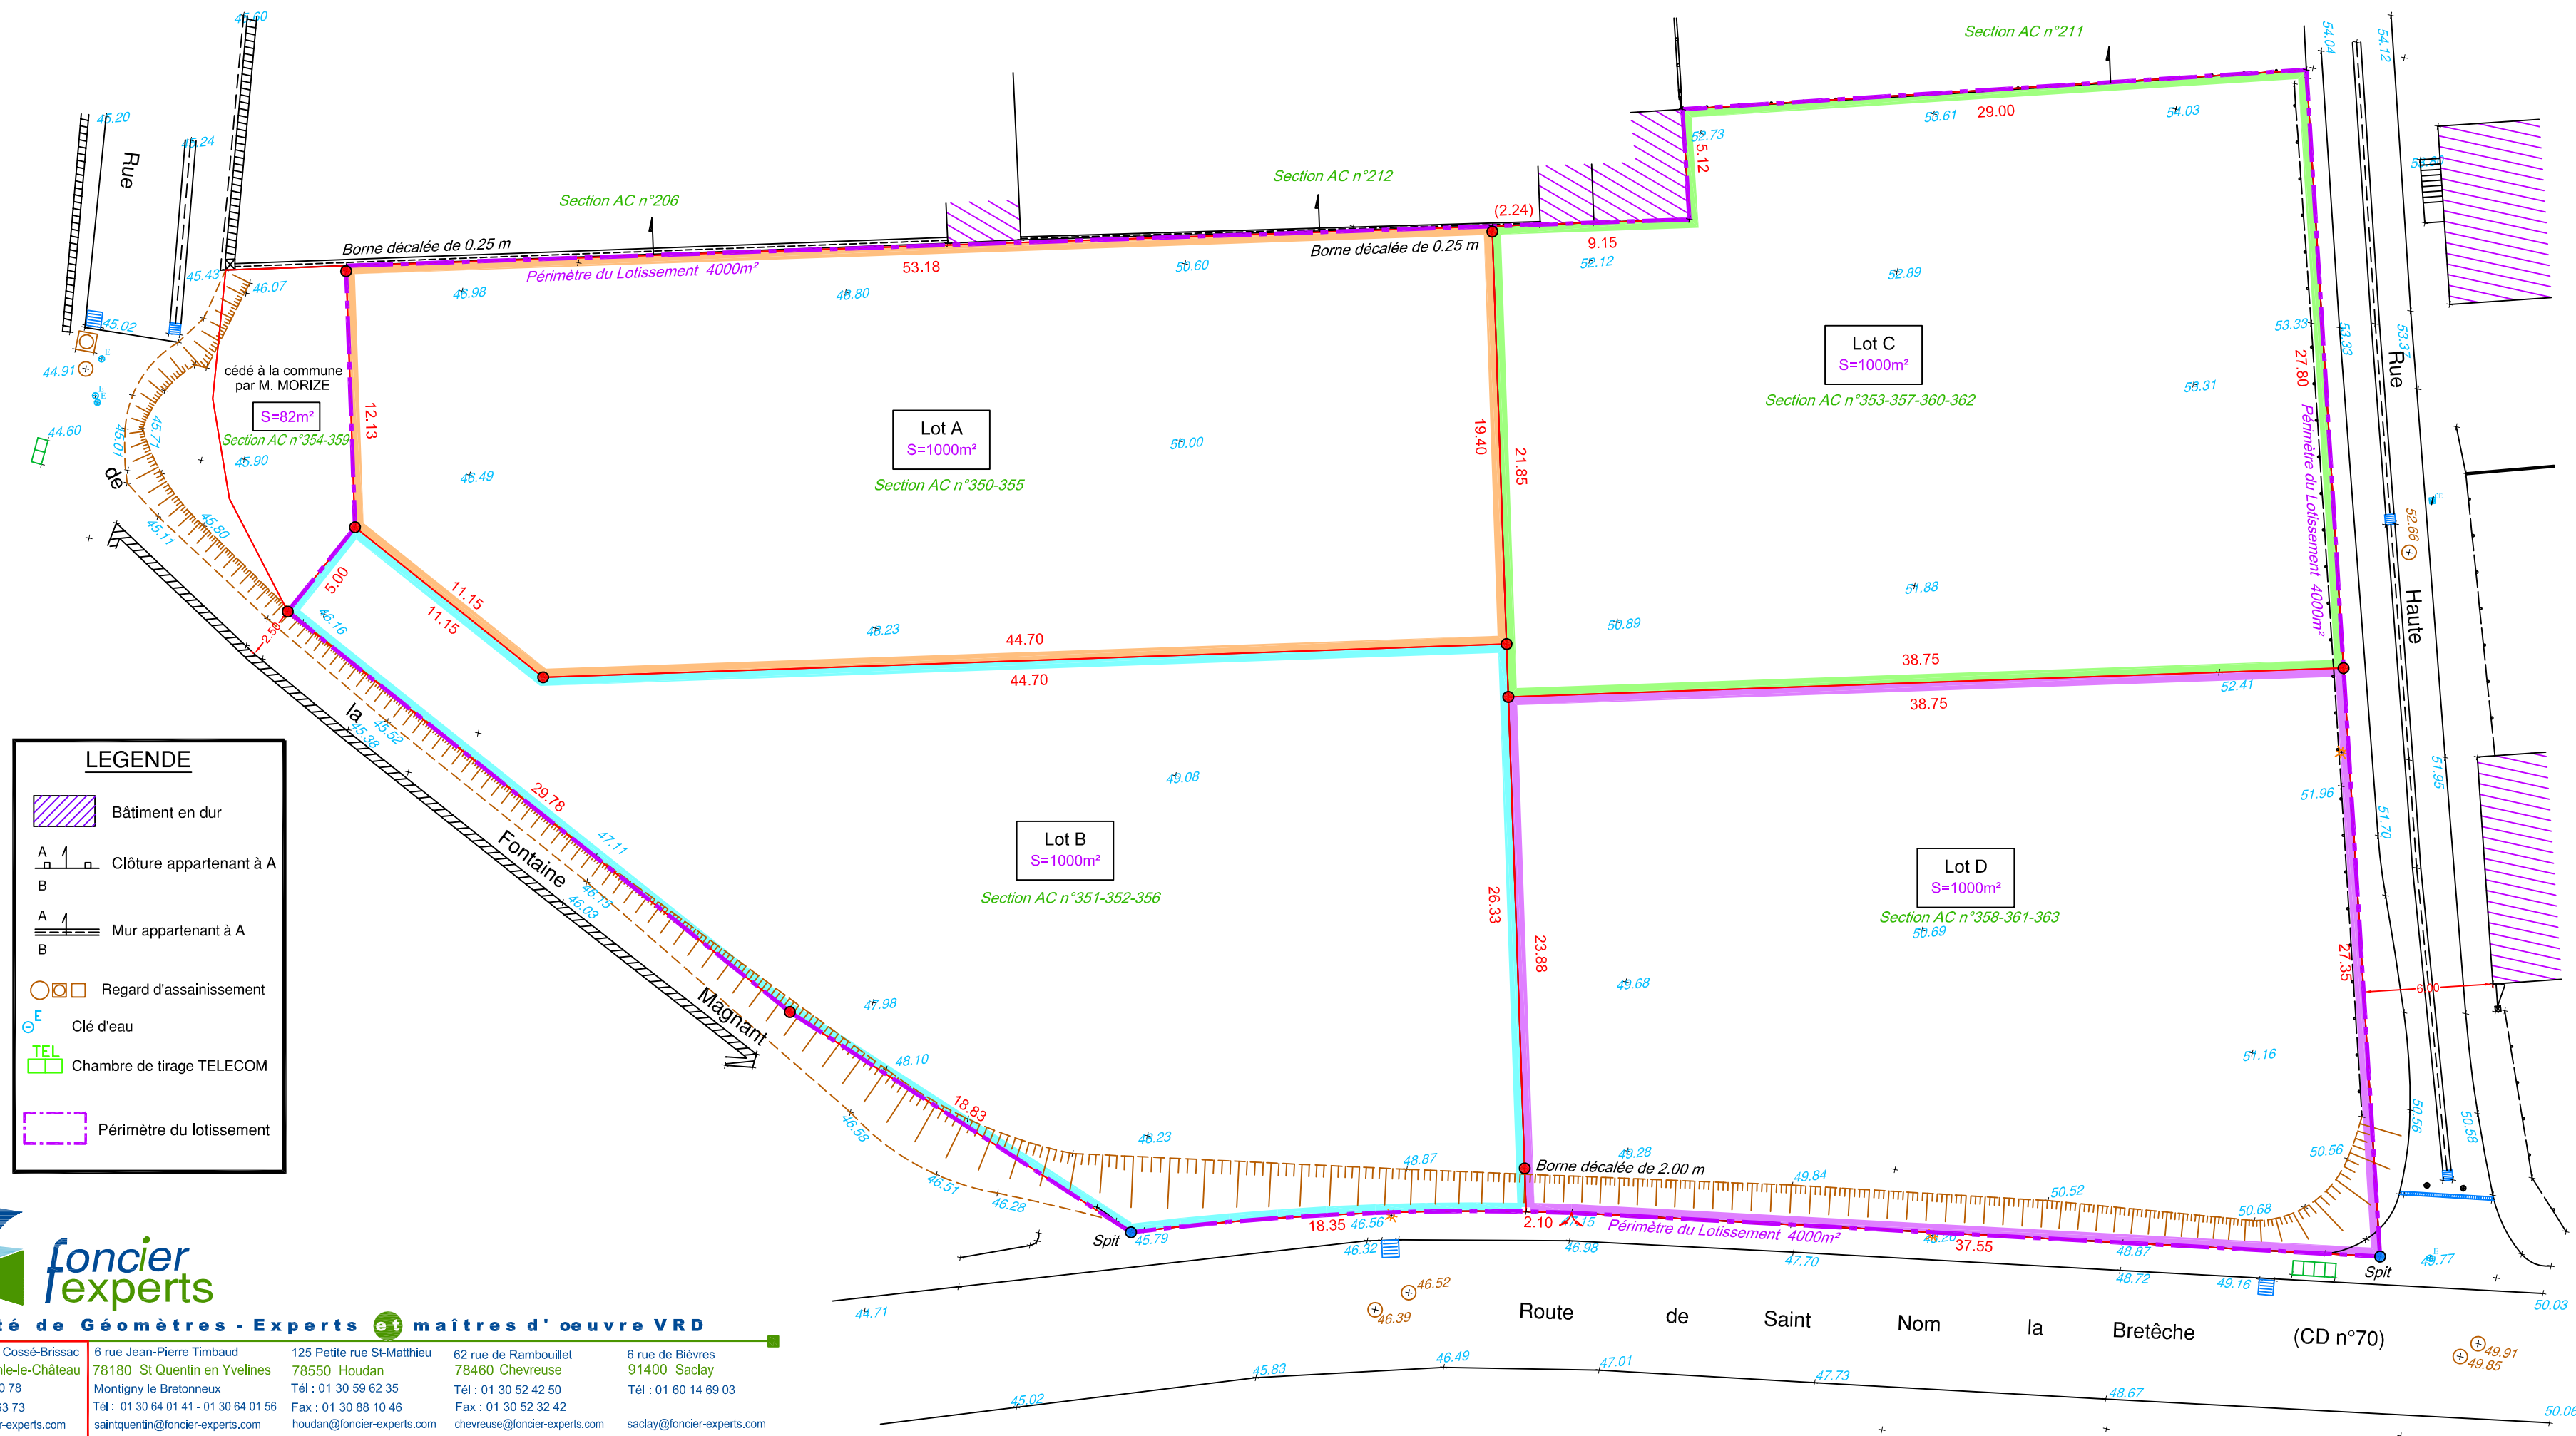

foncier experts
Société de Géomètres - Experts et maîtres d'oeuvre VRD

22 rue Louis de Cossé-Brissac 78640 Neauphle-le-Château Tél : 01 34 89 00 78 Fax : 01 34 89 63 73 neuphle@foncier-experts.com	6 rue Jean-Pierre Timbaud 78180 St Quentin en Yvelines Montigny le Bretonneux Tél : 01 30 64 01 41 - 01 30 64 01 56 saintquentin@foncier-experts.com	125 Petite rue St-Mathieu 78550 Houdan Tél : 01 30 59 62 35 Fax : 01 30 88 10 46 houdan@foncier-experts.com	62 rue de Rambouillet 78460 Chevreuse Tél : 01 30 52 42 50 Fax : 01 30 52 32 42 chevreuse@foncier-experts.com	6 rue de Blèvres 91400 Saclay Tél : 01 60 14 69 03 saclay@foncier-experts.com
---	--	---	---	--

