

Commune de CHAVENAY

Rue de la Fontaine Magnant - Route de Saint Nom - Rue Haute

Section AC n° 207p-208-209-210

Superficie mesurée : 4000 m<sup>2</sup>

Propriété cédée par M. André MORIZE à la  
Société GS2i

Zones d'implantation

Echelle : 1/250<sup>ème</sup>



Société de Géomètres - Experts et maîtres d'oeuvre VRD

Dossier N° : 187557

22 rue Louis de Cossé-Brissac 78640 Neauphle-le-Château Tél : 01 34 89 00 78 Fax : 01 34 89 63 73 neuphle@foncier-experts.com	6 rue Jean-Pierre Timbaud 78180 St Quentin en Yvelines Montigny le Bretonneux Tél : 01 30 64 01 41 - 01 30 64 01 56 saintquentin@foncier-experts.com	125 Petite rue St-Mathieu 78550 Houdan Tél : 01 30 59 62 35 Fax : 01 30 88 10 46 houdan@foncier-experts.com	62 rue de Rambouillet 78460 Chevreuse Tél : 01 30 52 42 50 Fax : 01 30 52 32 42 chevreuse@foncier-experts.com	6 rue de Bièvres 91400 Saclay Tél : 01 60 14 69 03 saday@foncier-experts.com	Plan établi le : 18/07/2013 Dernière version : . Planimétrie : Locale Altimétrie : Locale Dessinateur : RM
---	--	---	---	---	--




Société de Géomètres - Experts et maîtres d'oeuvre VRD

22 rue Louis de Cossé-Brissac 78640 Neauphle-le-Château Tél : 01 34 89 00 78 Fax : 01 34 89 63 73 neuphle@foncier-experts.com	6 rue Jean-Pierre Timbaud 78180 St Quentin en Yvelines Montigny le Bretonneux Tél : 01 30 64 01 41 - 01 30 64 01 56 saintquentin@foncier-experts.com	125 Petite rue St-Mathieu 78550 Houdan Tél : 01 30 59 62 35 Fax : 01 30 88 10 46 houdan@foncier-experts.com	62 rue de Rambouillet 78460 Chevreuse Tél : 01 30 52 42 50 Fax : 01 30 52 32 42 chevreuse@foncier-experts.com	6 rue de Bièvres 91400 Saclay Tél : 01 60 14 69 03 saday@foncier-experts.com
---	--	---	---	---

Levé effectué sur les limites apparentes. La position et l'appartenance de celles-ci ne seront opposables qu'après l'obtention de l'accord des riverains sur les limites proposées.

Prospectifs à respecter en fonction des articles UC 6 et 7 du PLU

- pignon aveugle en limite de propriété
- pignon aveugle en retrait de limite de propriété + cas particuliers (voir article UC 7 du PLU)
- façade avec vues (voir article UC 7 du PLU)

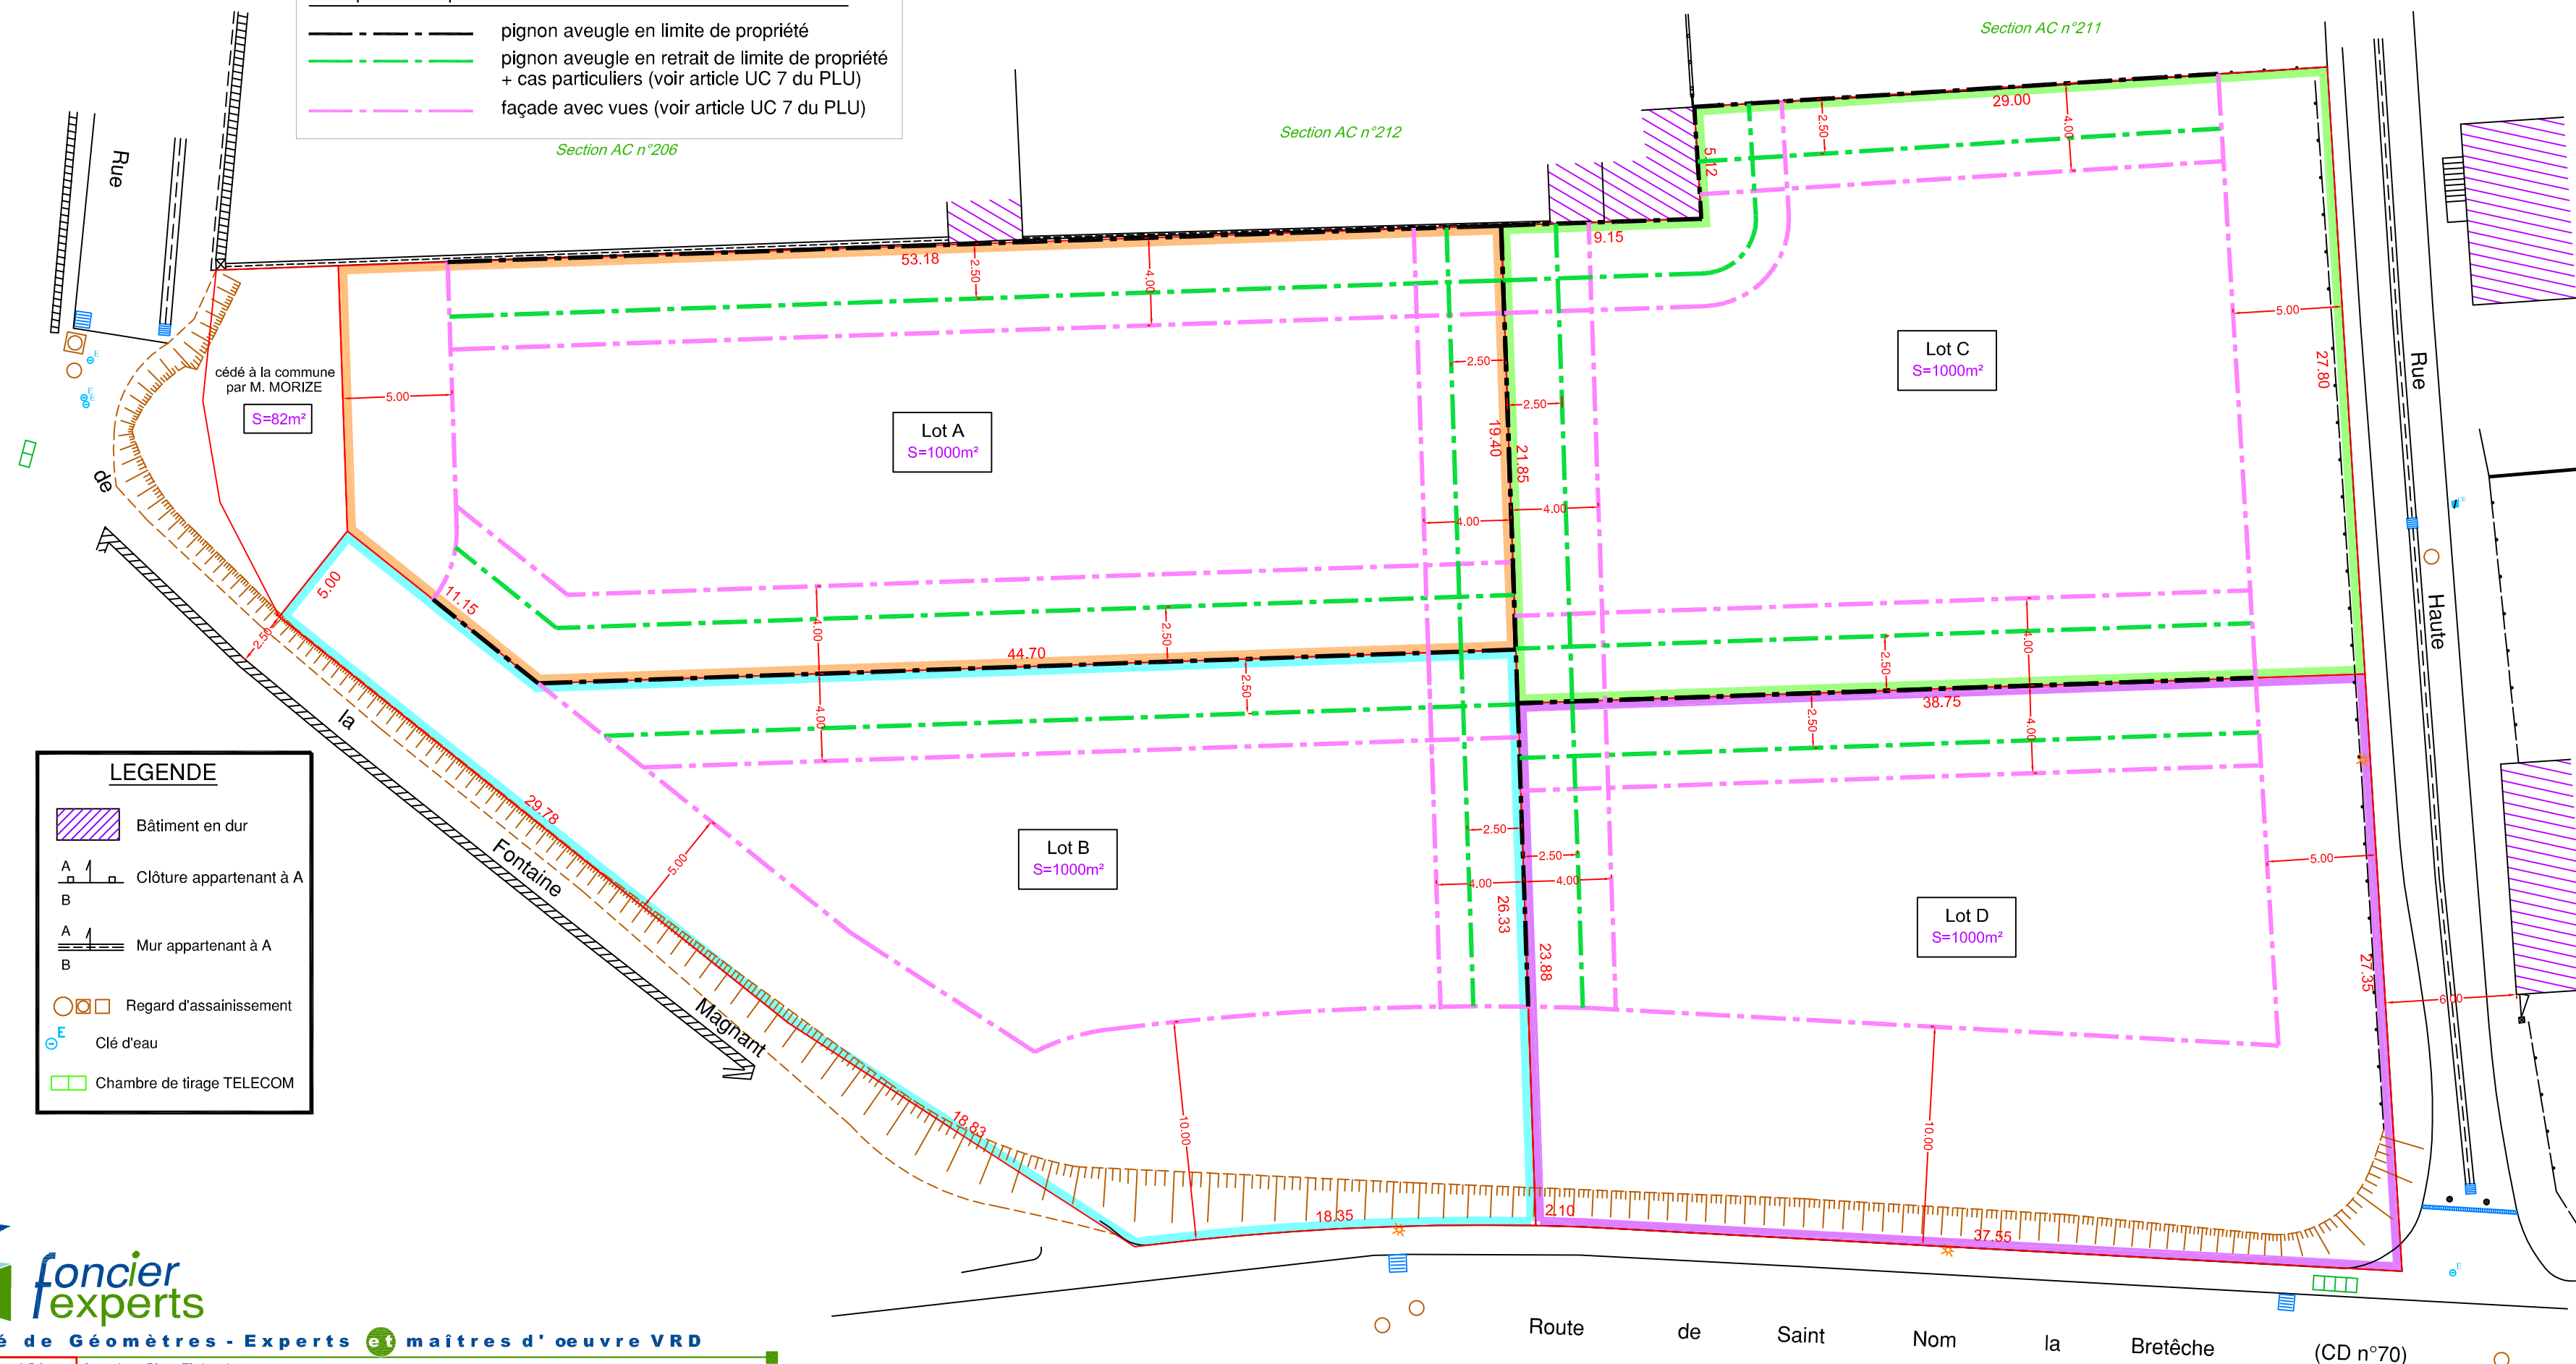

**LEGENDE**

- Bâtiment en dur
- Clôture appartenant à A
- Mur appartenant à A
- Regard d'assainissement
- Clé d'eau
- Chambre de tirage TELECOM

