



LEGENDE	
	Bâtiment léger
	Bâtiment en dur
	Clôture appartenant à A
	Mur appartenant à A
	Borne ancienne
	Regard d'assainissement
	Clé d'eau
	Poteau téléphone
	Poteau téléphone + électricité + éclairage public
	Eclairage public

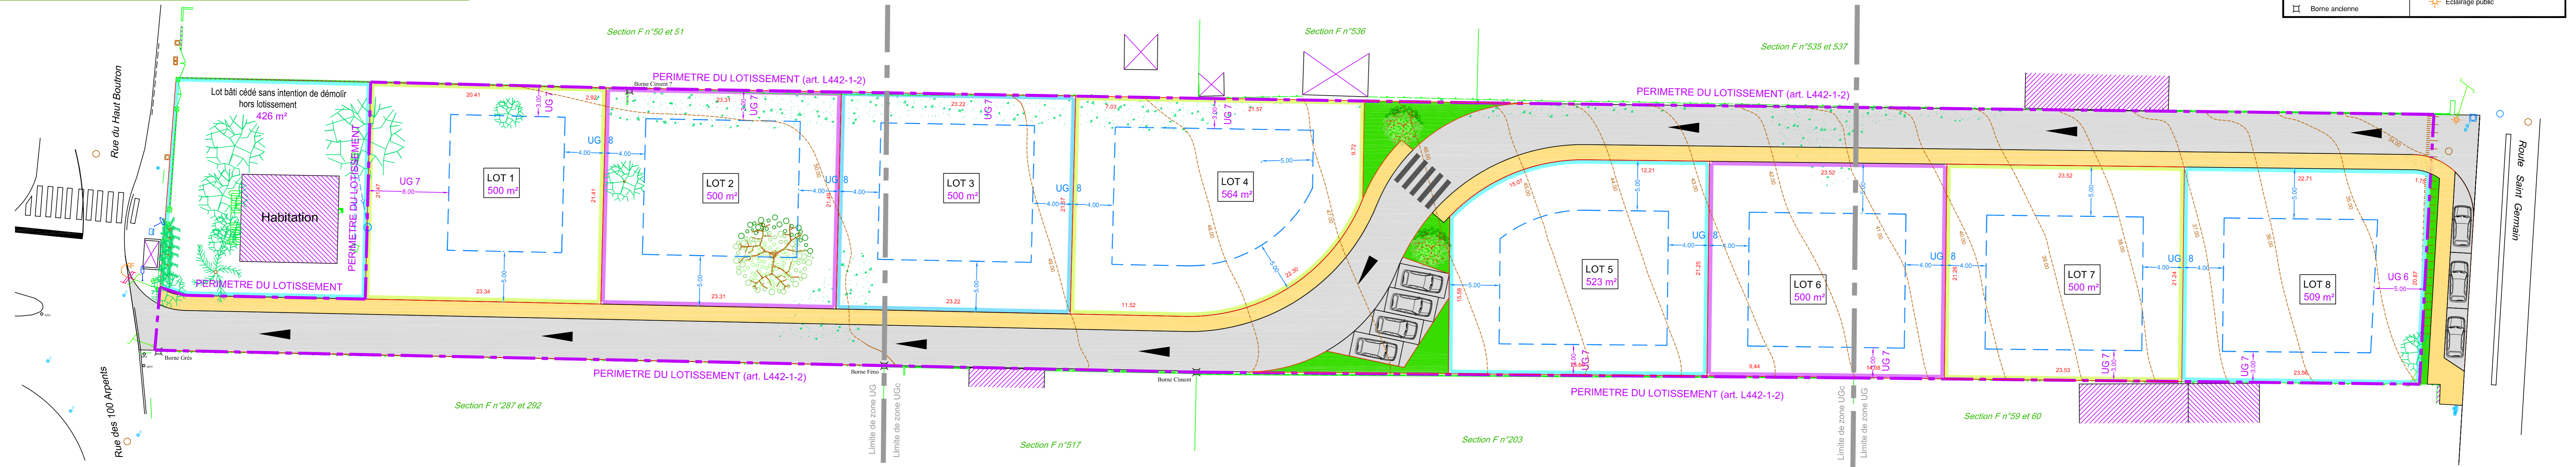

foncier experts
 Société de Géomètres - Experts et maîtres d'oeuvre VRD
 Dossier N°: 18701

22 rue Louis de Cossé-Brissac 78640 Neauphle-le-Château Tél : 01 34 89 00 78 Fax : 01 34 89 63 73 neauphle@foncier-experts.com	6 rue Jean-Pierre Timbaud 78180 St Quentin en Yvelines Montigny le Bretonneux Tél : 01 30 64 01 41 - 01 30 64 01 56 saintquentin@foncier-experts.com	125 Petite rue St-Mathieu 78550 Houdan Tél : 01 30 59 62 35 Fax : 01 30 88 10 46 houdan@foncier-experts.com	62 rue de Rambouillet 78460 Chevreuse Tél : 01 30 52 42 50 Fax : 01 30 52 32 42 chevreuse@foncier-experts.com	6 rue de Bévernes 91400 Saclay Tél : 01 60 14 69 03 sacalay@foncier-experts.com
--	--	---	---	--

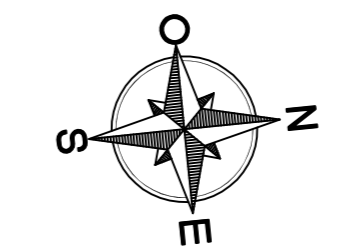

Plan établi le : 14/05/2013
 Dernière version : 17/05/2013
 Planimétrie : Locale
 Altimétrie : Locale
 Dessinateur : RM